



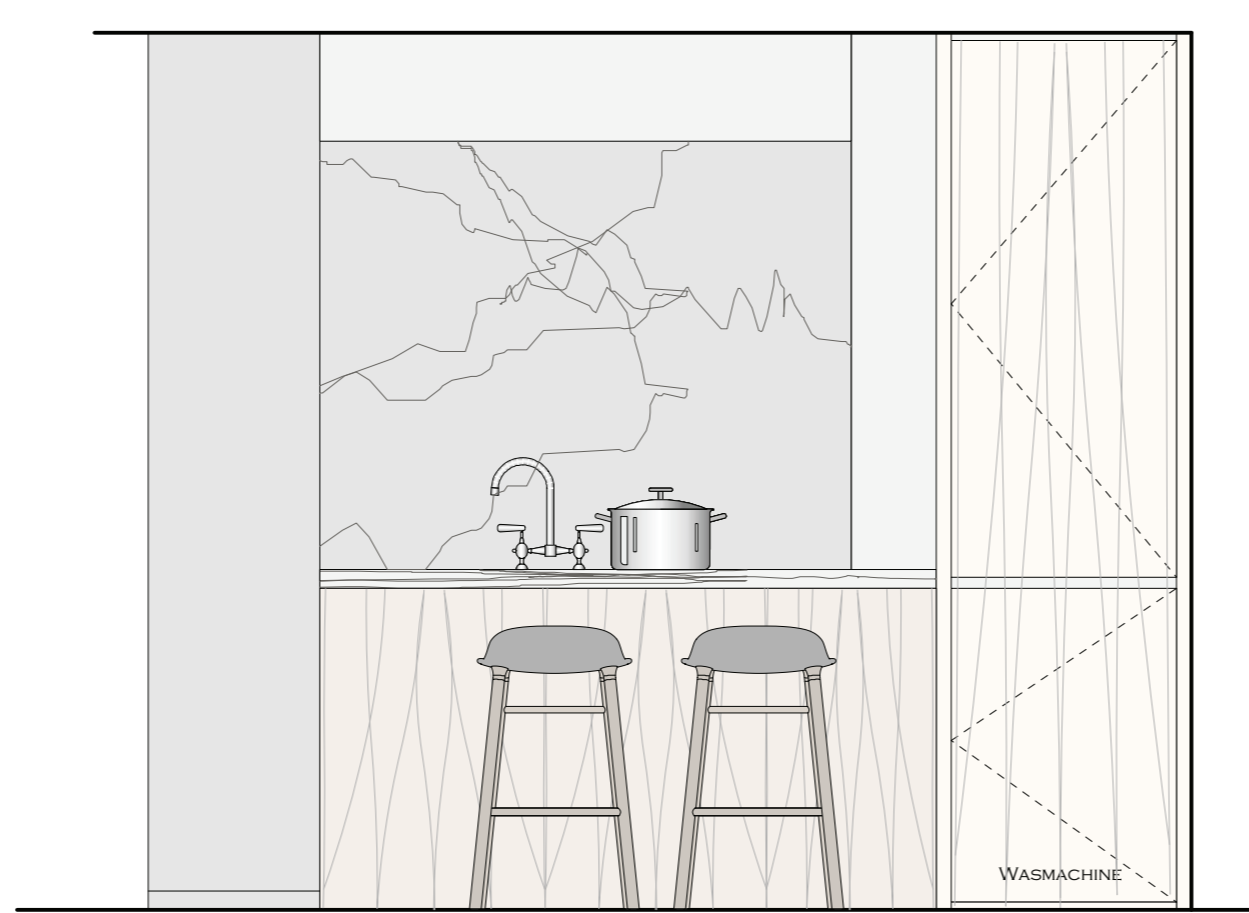


ZICHT A

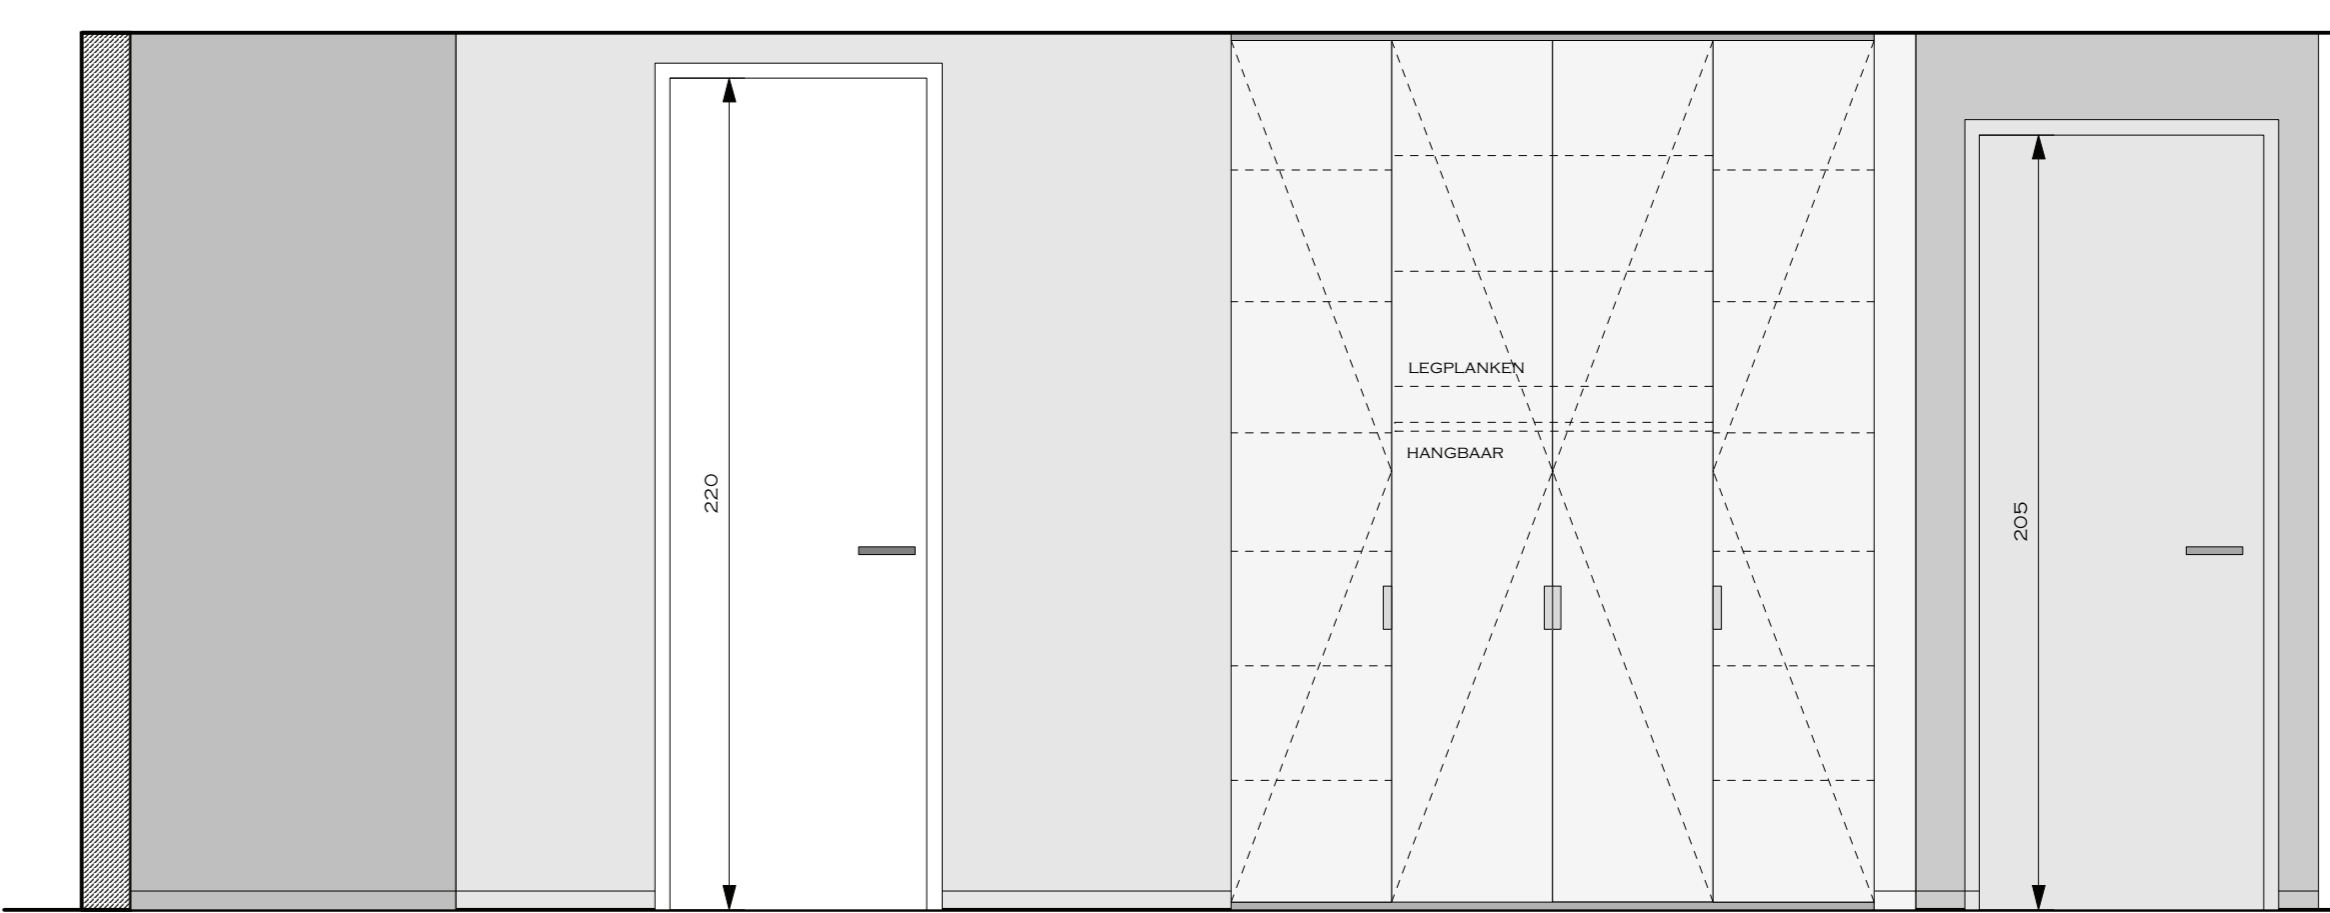


ZICHT B




ZICHT G

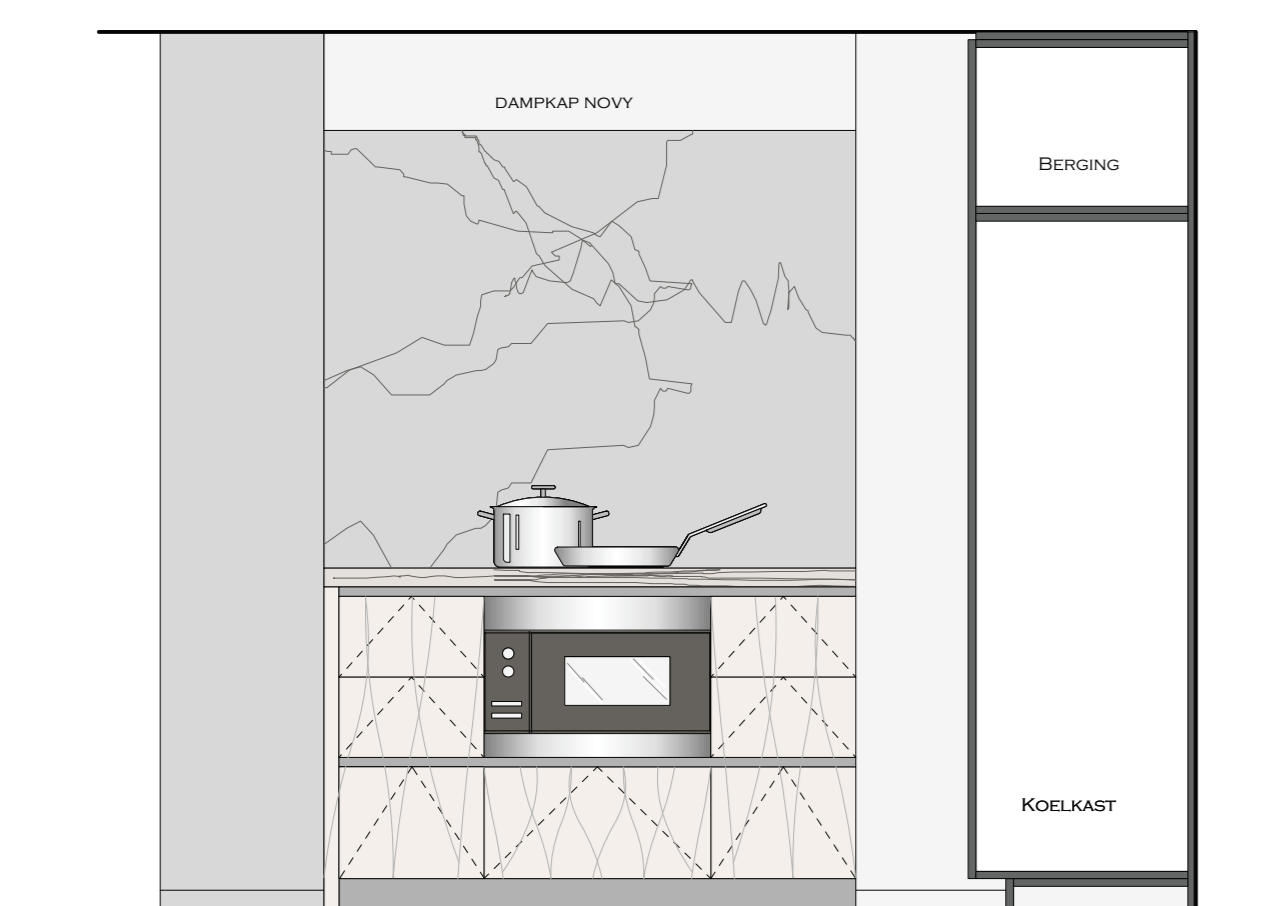


ZICHT C

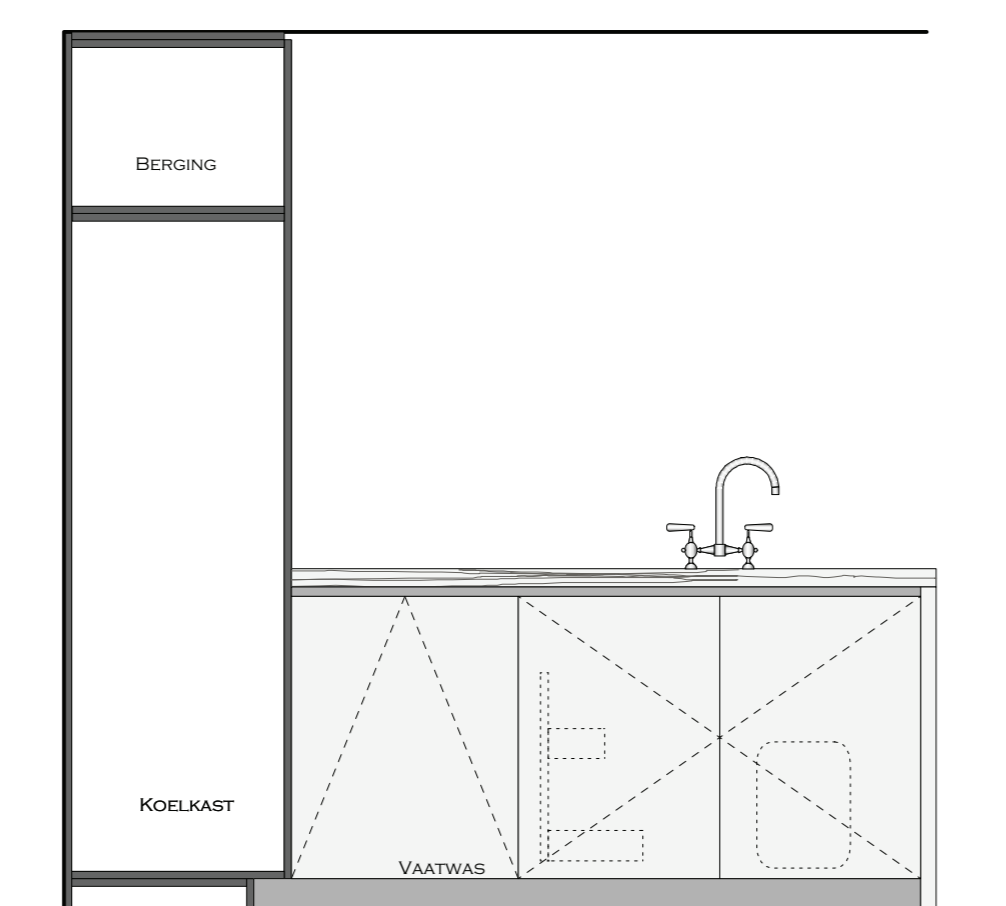


ZICHT D

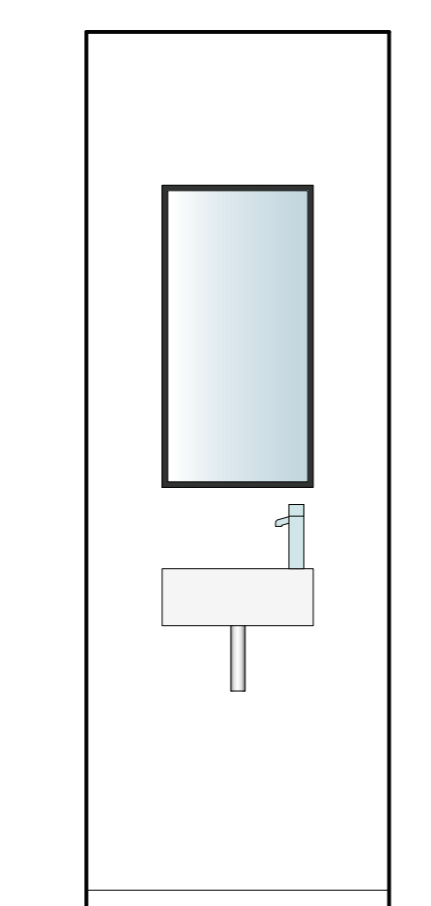


ZICHT E

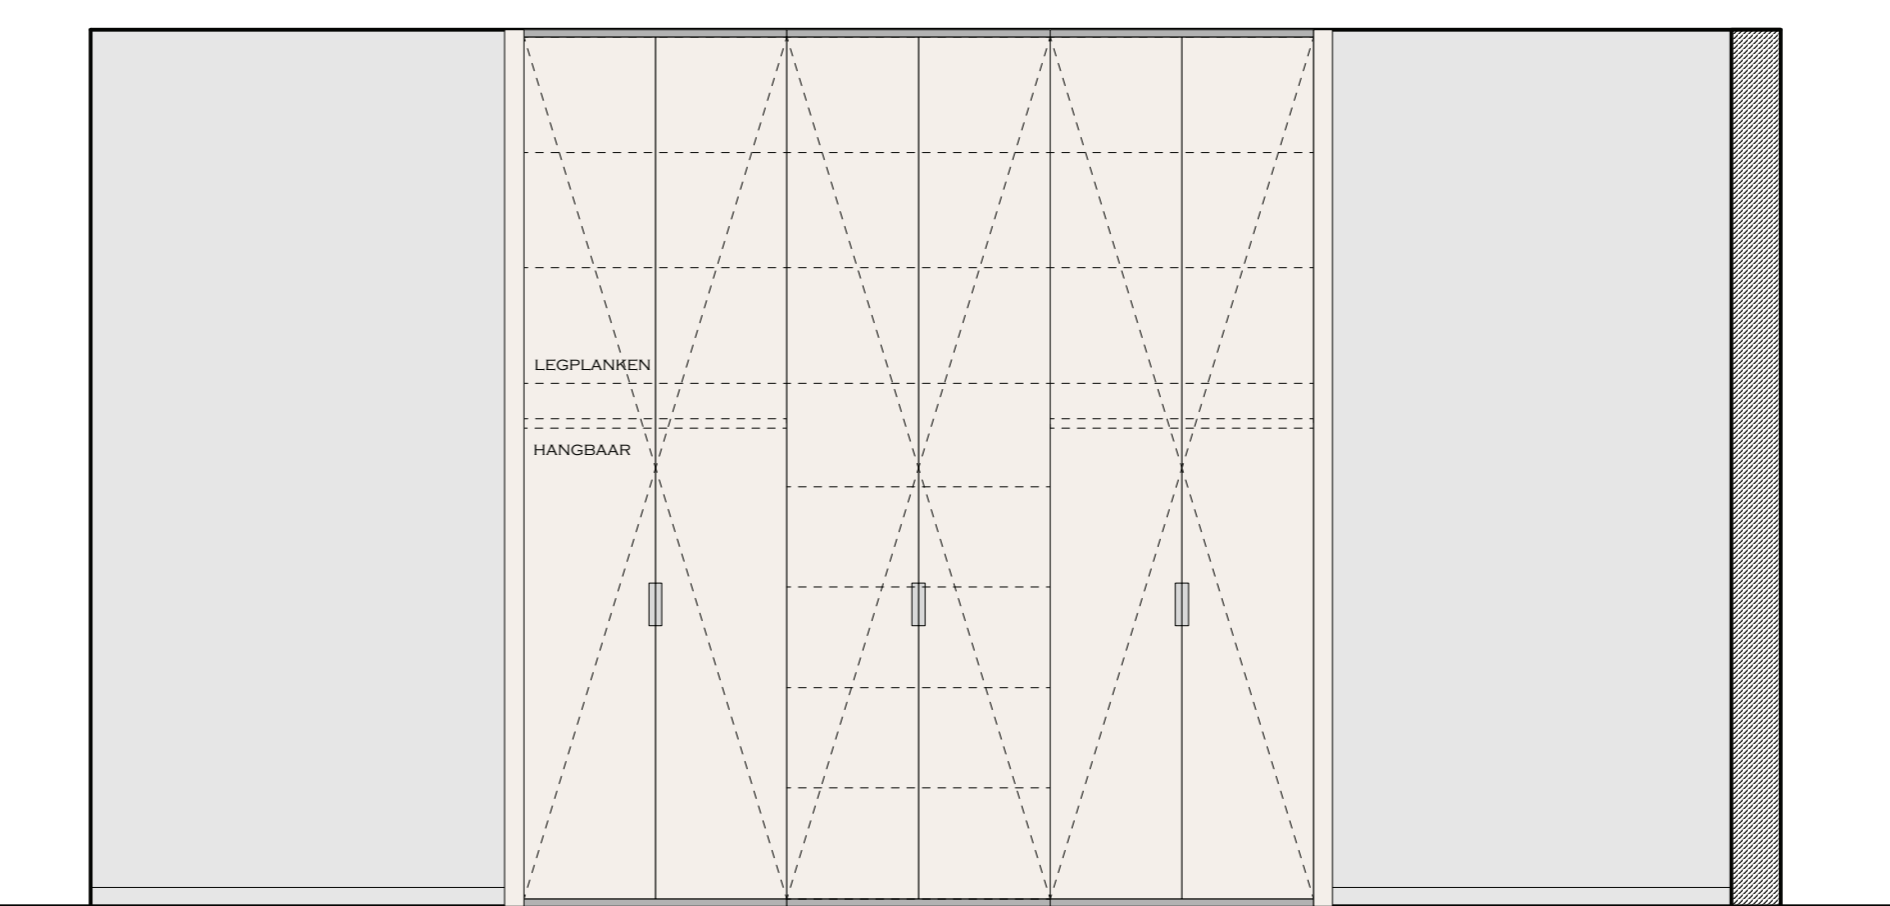


ZICHT H

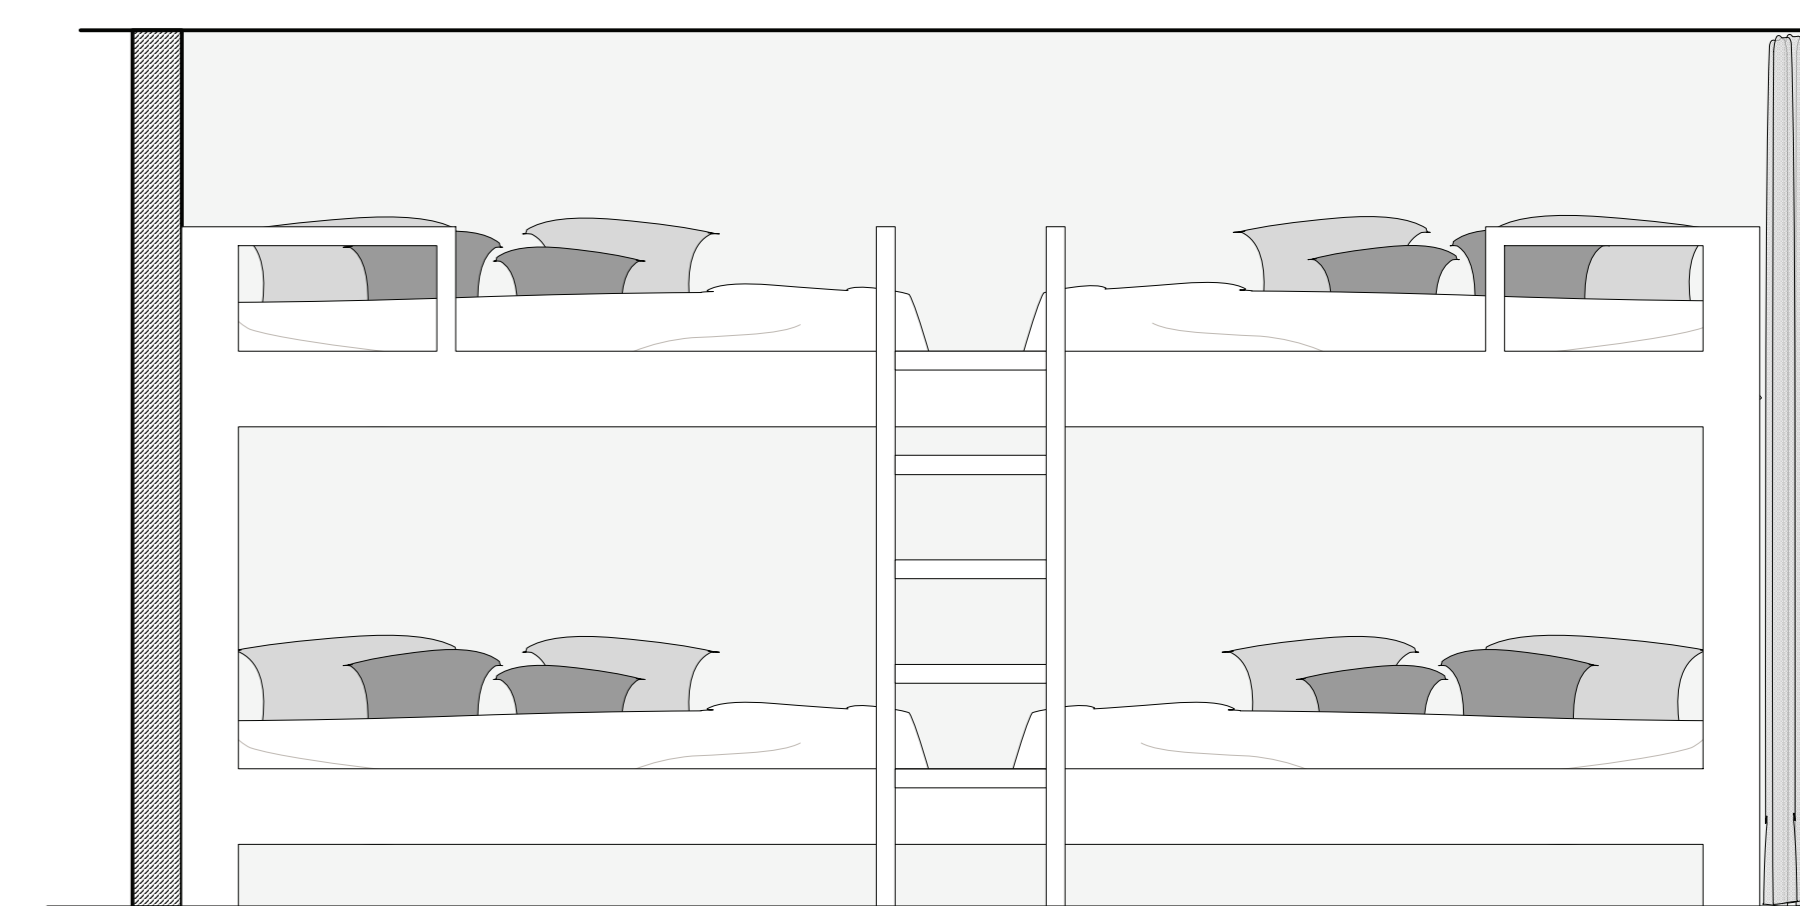


ZICHT I

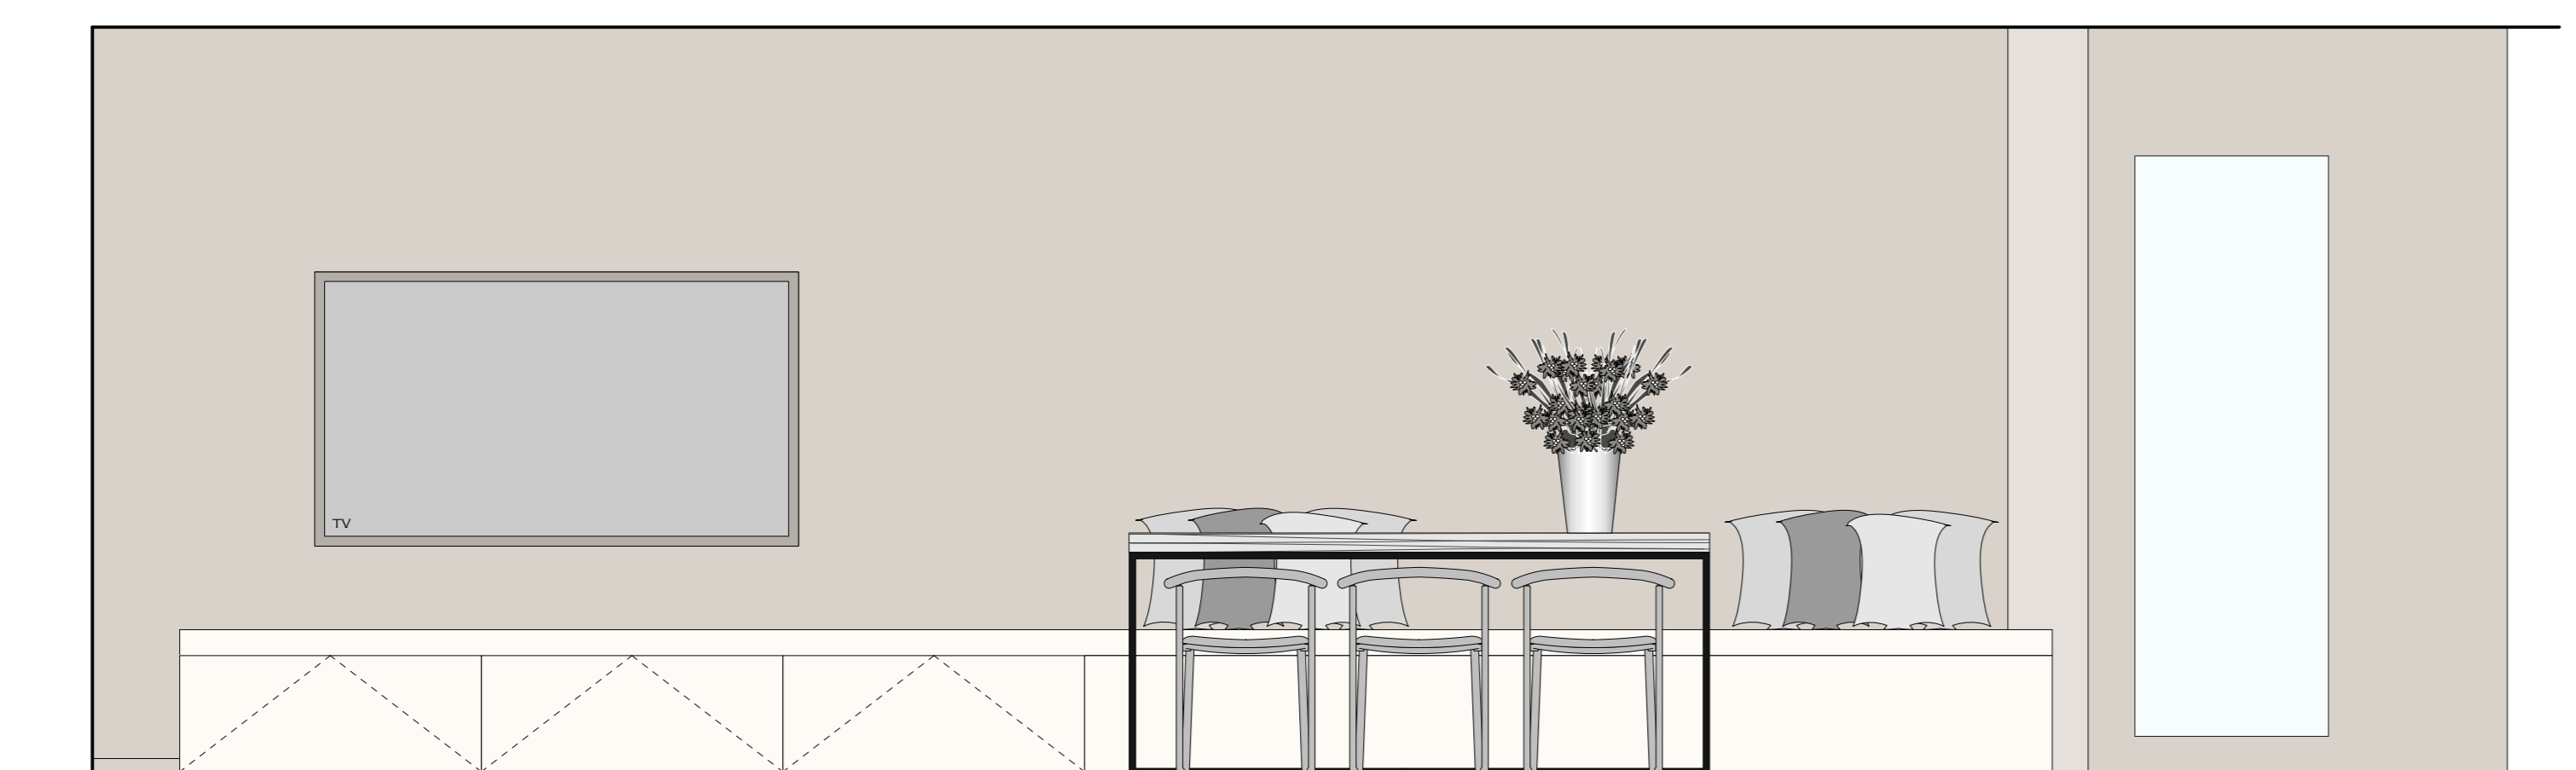


ZICHT F

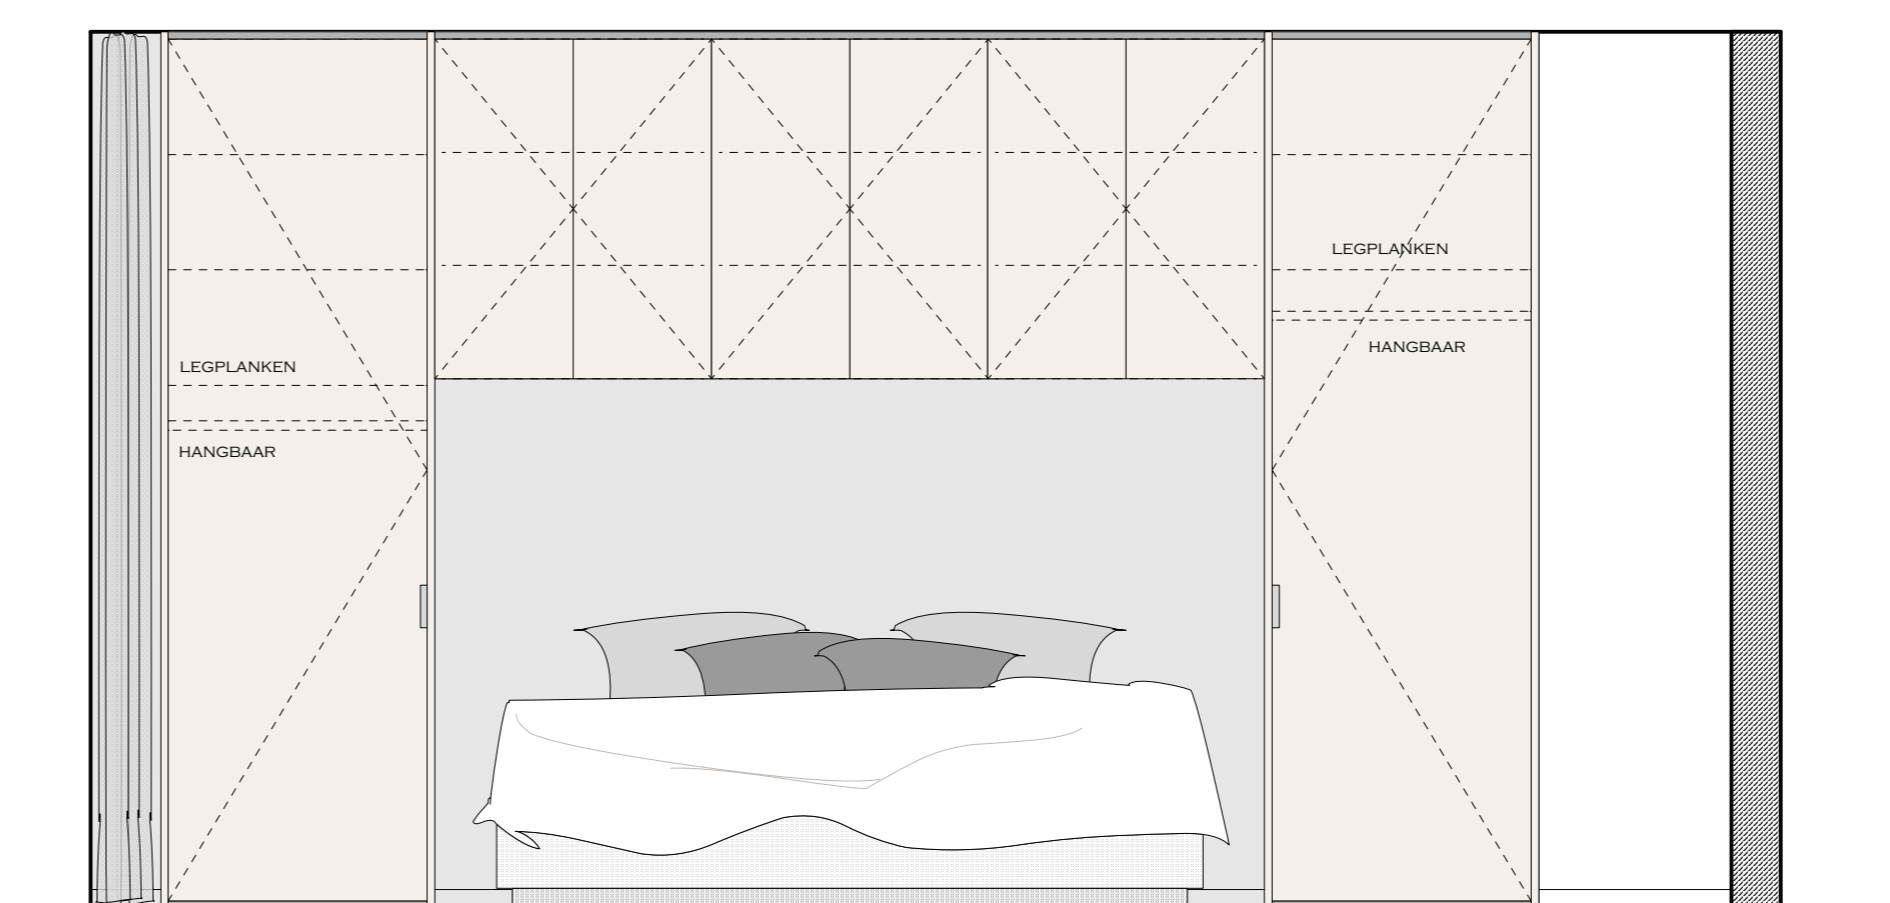

ZICHT J

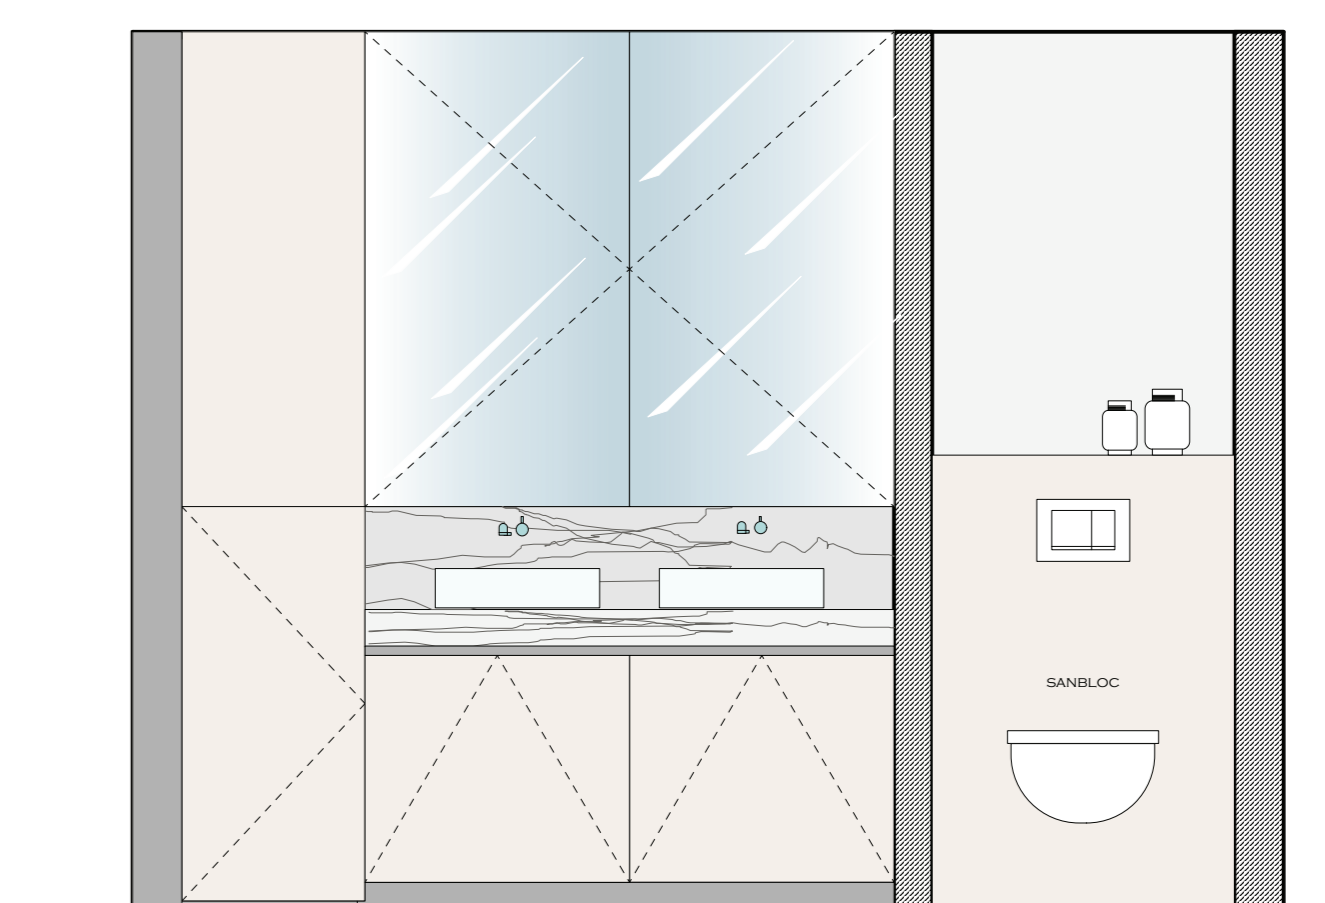

ZICHT K

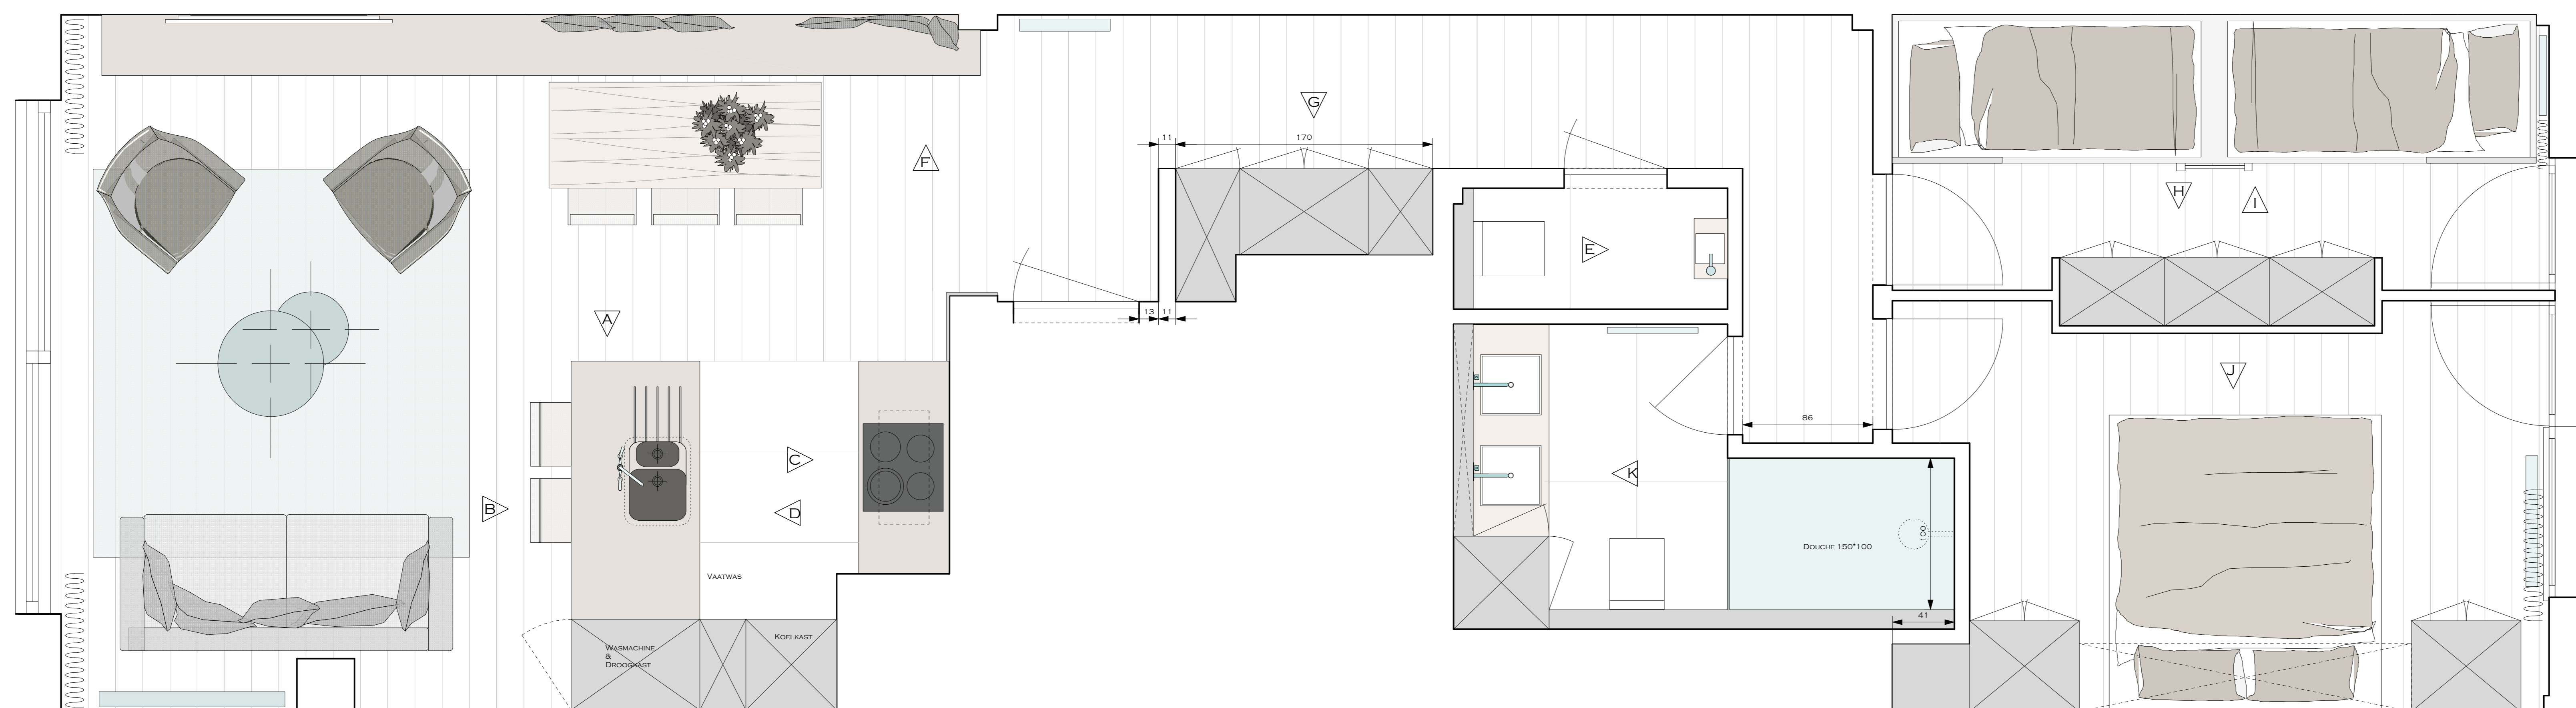

PROJECT: SUNRAY

PLAN & AANZICHTEN APARTEMENT
 DATUM: 22.3.2019
 SCHALE: 1:20

KATRIEN VAN BIERVLIET
 INTERIEURARCHITECT
 KLEINE KERKHOFSTRAAT 133
 8310 BRUSSELE
 TEL: 0476 29 40 41